



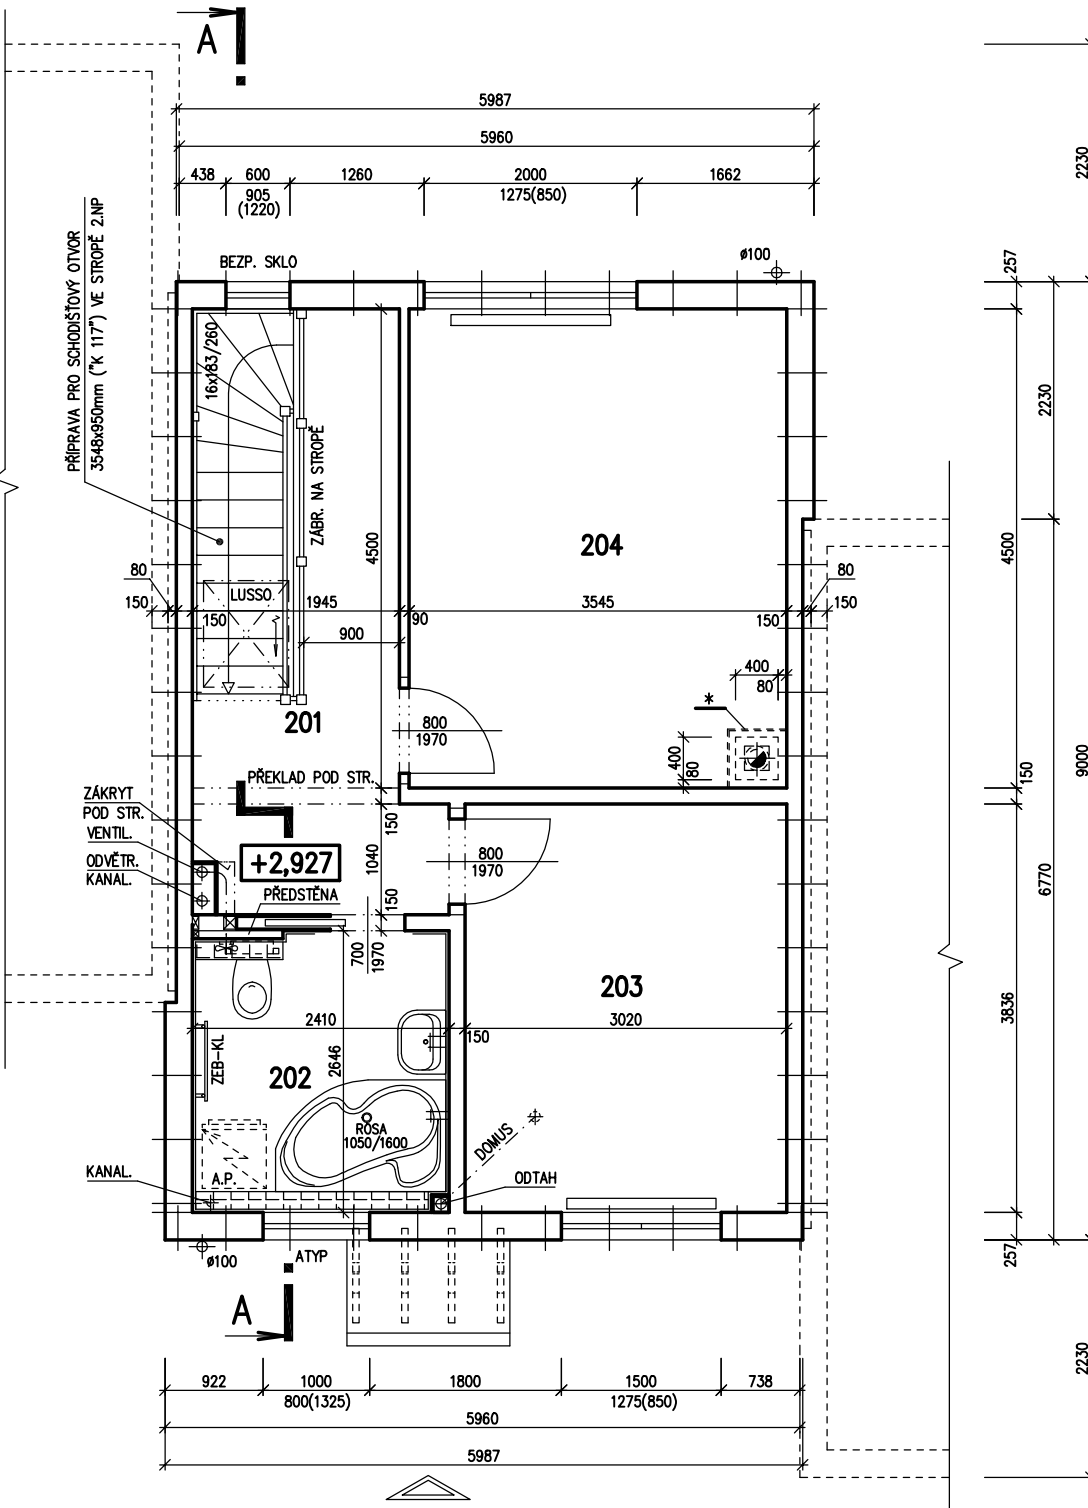
RODINNÝ DOMEK

**ŘADOVÉ DOMY/35° – L**

(RD BEZ PODSKLEPENÍ)

**VARIANTA B****PŮDORYS 2.N.P.**

M 1:50

**POZNÁMKA:**

- ZAŘIZOVACÍ PŘEDMĚTY A KONSTRUKCE ZAKRESLENÉ ČÁRKOVANĚ NEJSOU SOUČÁSTÍ DODÁVKY RD.
- TECHNICKÉ ZMĚNY JSOU VYHRAZENY.

**LEGENDA MÍSTNOSTÍ :**

ČÍSLO	ÚČEL MÍSTNOSTI	PLOCHA m <sup>2</sup>
201	CHODBA	7,48
202	KOUPELNA, WC	5,75
203	LOŽNICE	11,58
204	LOŽNICE	15,95

OBYTNÁ PLOCHA :	27,53
PŘÍSLUŠENSTVÍ :	13,23
UŽITKOVÁ PLOCHA :	40,76
CELKOVÁ PLOCHA (PODLAHOVÁ) :	40,76

\* – POUZE PŘÍPRAVA VE STROPĚ PRO UMÍSTĚNÍ KOVOVÉHO OBEZDĚNÉHO KOMÍNA

MODEL 2010

Autorizovaný inženýr	Ing. Zdeněk Chromý Ing. David Ondra	Zpracovatel 
Odpovědný projektant	Ing. David Ondra	Projekt
Vypracoval	Ing. Hana Buriánková	Datum: 18.5.2010
Investor-stavětiště	Řadové domy, Brandýs nad Labem	Číslo HS: -