



RODINNÝ DOMEK

ŘADOVÉ DOMY/35° – L

(RD BEZ PODSKLEPENÍ)

VARIANTA A**PŮDORYS PODKROVÍ**

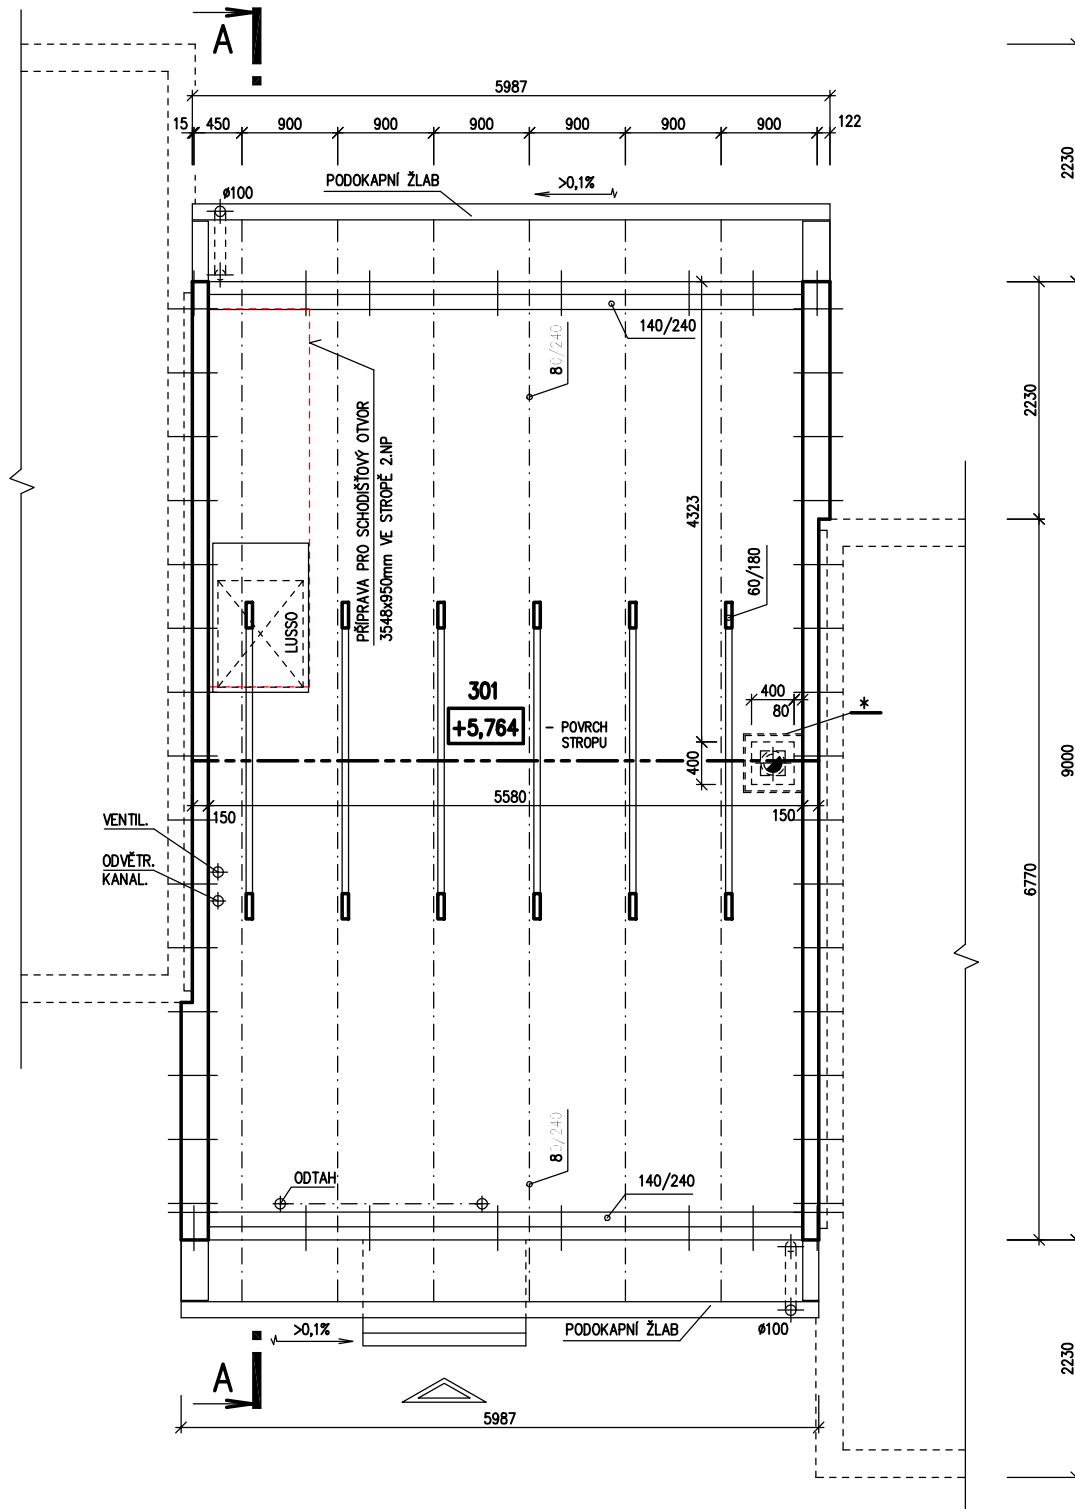
M 1:50

POZNÁMKA:

1. ZAŘÍZOVACÍ PŘEDMĚTY A KONSTRUKCE ZAKRESLENÉ ČÁRKOVANĚ NEJSOU SOUČÁSTÍ DODÁVKY RD.
2. TECHNICKÉ ZMĚNY JSOU VYHRAZENY.

LEGENDA MÍSTNOSTÍ :

ČÍSLO ÚČEL MÍSTNOSTI

301 PŮDA

MODEL 2010

Autorizovaný inženýr	Ing. Zdeněk Chromý Ing. David Ondra	Zpracovatel
Odpovědný projektant	Ing. David Ondra	Projekt
Vypracoval	Ing. Hana Buriánková	Datum: 18.5.2010
Investor-stavětiště	Řadové domy, Brandýs nad Labem	Číslo HS: -