



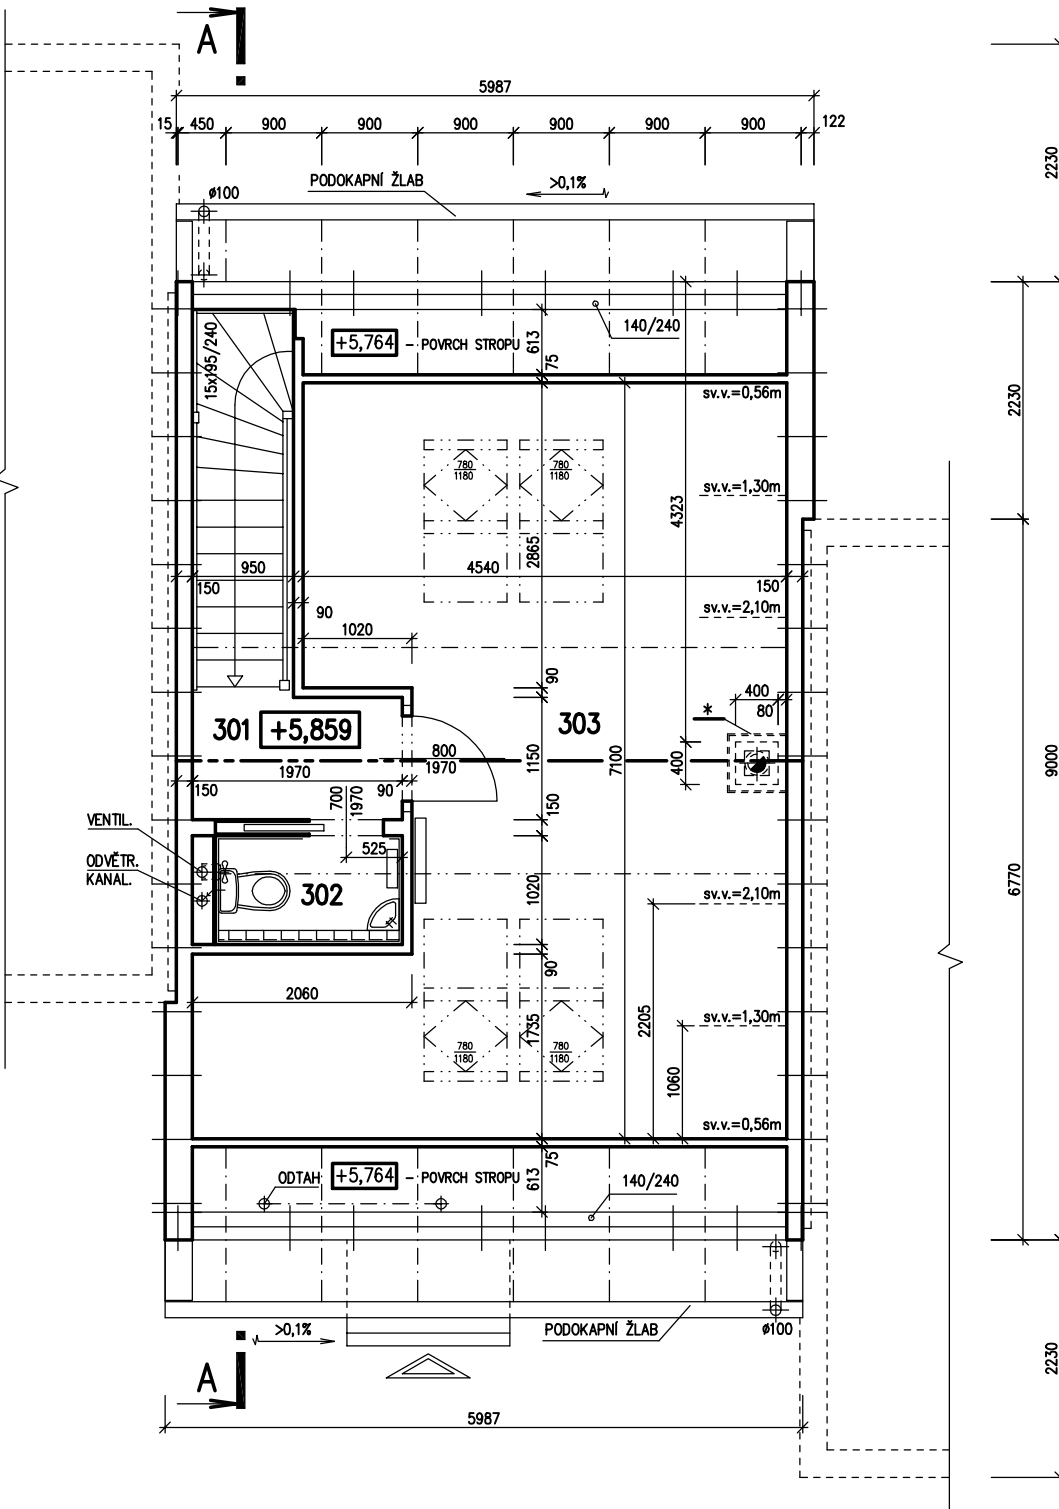
RODINNÝ DOMEK

ŘADOVÉ DOMY/35° - L

(RD BEZ PODSKLEPENÍ)

VARIANTA C**PŮDORYS PODKROVÍ**

M 1:50

**POZNÁMKA:**

- ZAŘIZOVACÍ PŘEDMĚTY A KONSTRUKCE ZAKRESLENÉ ČÁRKOVANĚ NEJSOU SOUČÁSTÍ DODÁVKY RD.
- TECHNICKÉ ZMĚNY JSOU VYHAZENY.

LEGENDA MÍSTNOSTÍ :

ČÍSLO	ÚČEL MÍSTNOSTI	PLOCHA m ²	
301	PODESTA	2,33	2,33
302	WC	1,56	1,56
303	PODKROVÍ	31,49	20,76

UŽITKOVÁ PLOCHA : 24,65

CELKOVÁ PLOCHA (PODLAHOVÁ) : 35,38

MODEL 2010

Autorizovaný inženýr	Ing. Zdeněk Chromý Ing. David Ondra	Zpracovatel
Odpovědný projektant	Ing. David Ondra	Projekt
Vypracoval	Ing. Hana Buriánková	Datum: 18.5.2010
Investor-staveniště	Řadové domy, Brandýs nad Labem	Číslo HS: -