



RODINNÝ DOMEK

ŘADOVÉ DOMY/45° – P

(RD BEZ PODSKLEPENÍ)

VARIANTA C1_1**PŮDORYS 2.N.P.**

M 1:50

POZNÁMKA:

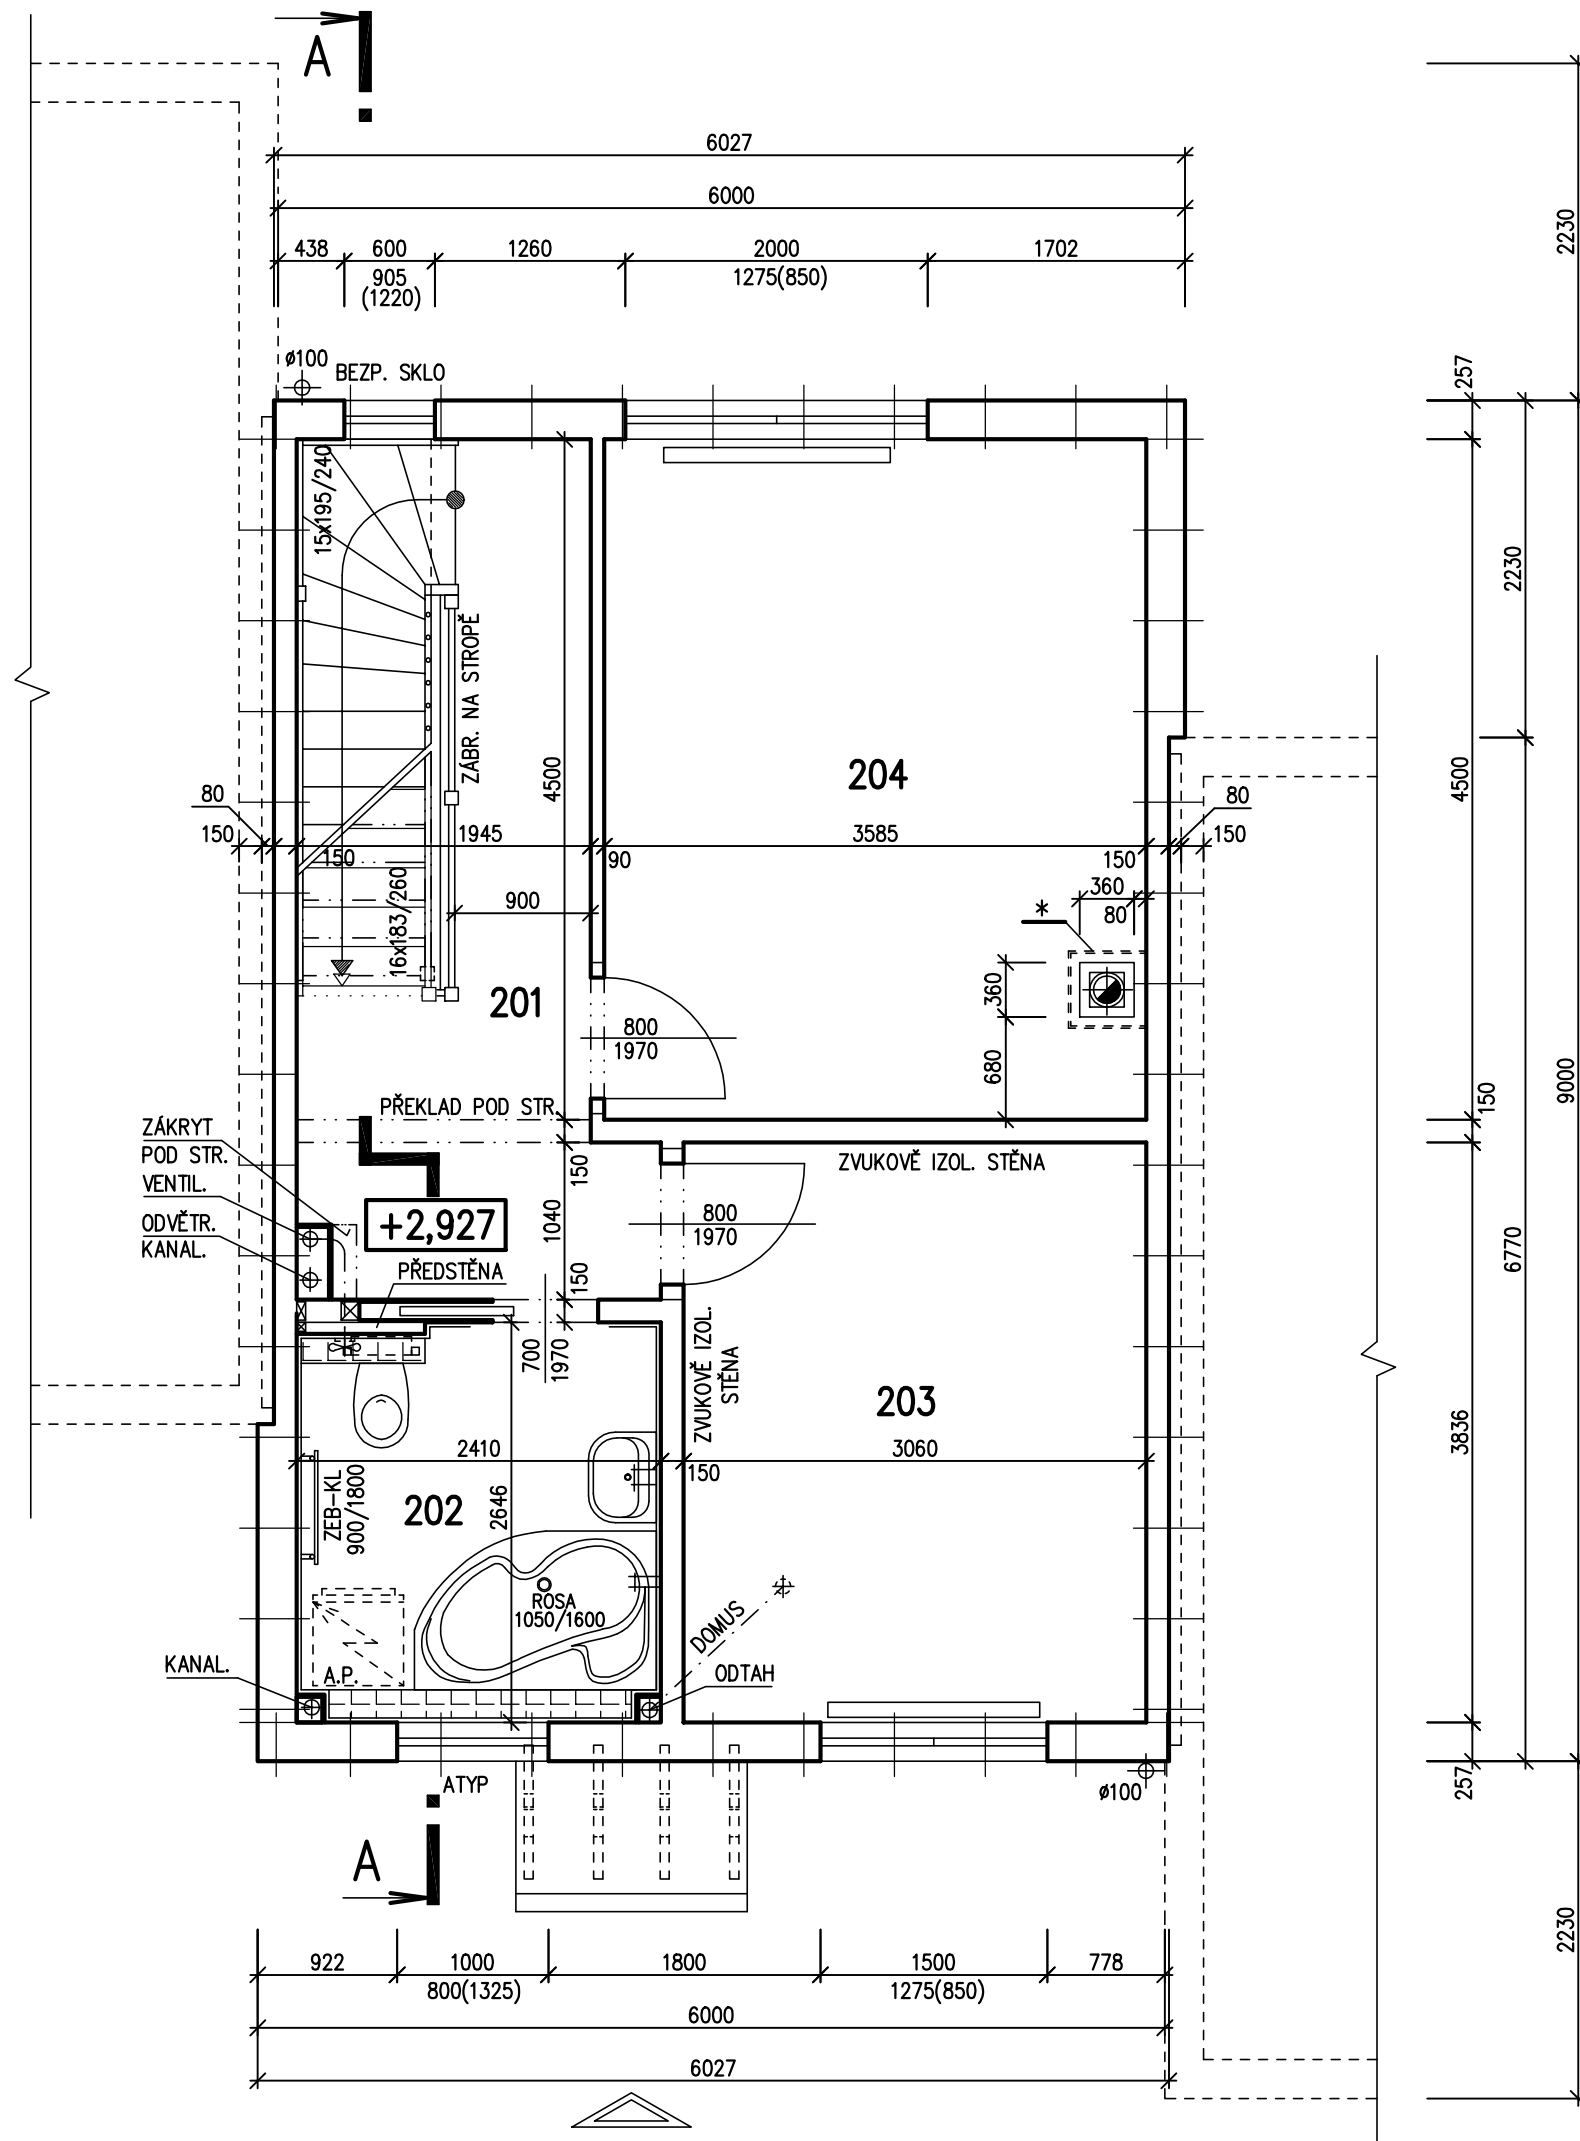
1. ZAŘIZOVACÍ PŘEDMĚTY A KONSTRUKCE ZAKRESLENÉ ČÁRKOVANĚ NEJSOU SOUČÁSTÍ DODÁVKY RD.
2. TECHNICKÉ ZMĚNY JSOU VYHRAZENY.

LEGENDA MÍSTNOSTÍ :

| ČÍSLO | ÚČEL MÍSTNOSTI | PLOCHA m ² |
|------------|----------------|-----------------------|
| 201 | CHODBA | 7,48 |
| 202 | KOUPELNA, WC | 5,70 |
| 203 | LOŽNICE | 11,73 |
| 204 | LOŽNICE | 16,13 |

| | |
|------------------------------|-------|
| OBYTNÁ PLOCHA : | 27,86 |
| PŘÍSLUŠENSTVÍ : | 13,18 |
| UŽITKOVÁ PLOCHA : | 41,04 |
| CELKOVÁ PLOCHA (PODLAHOVÁ) : | 41,04 |

* – POUZE PŘÍPRAVA VE STROPĚ PRO UMÍSTĚNÍ KOMÍNA

SCHODY K 117
SNĚHOVÁ OBLAST I

| | | |
|----------------------------|--|------------------------|
| Autorizovaný inženýr | Ing. Zdeněk Chromý Ing. David Ondra | Zpracovatel |
| Odpovědný projektant | Ing. David Ondra | Projekt |
| Vypracoval | Jiří Švehla | Datum: 09.03.2012 |
| Investor-staveniště | Řadové domy, Stará Boleslav | Číslo HS: - |