v.č. : 004

RODINNÝ DOMEK

ŘADOVÉ DOMY/45° – L

(RD BEZ PODSKLEPENÍ)

VARIANTA A

PŮDORYS PODKROVÍ

M 1:50

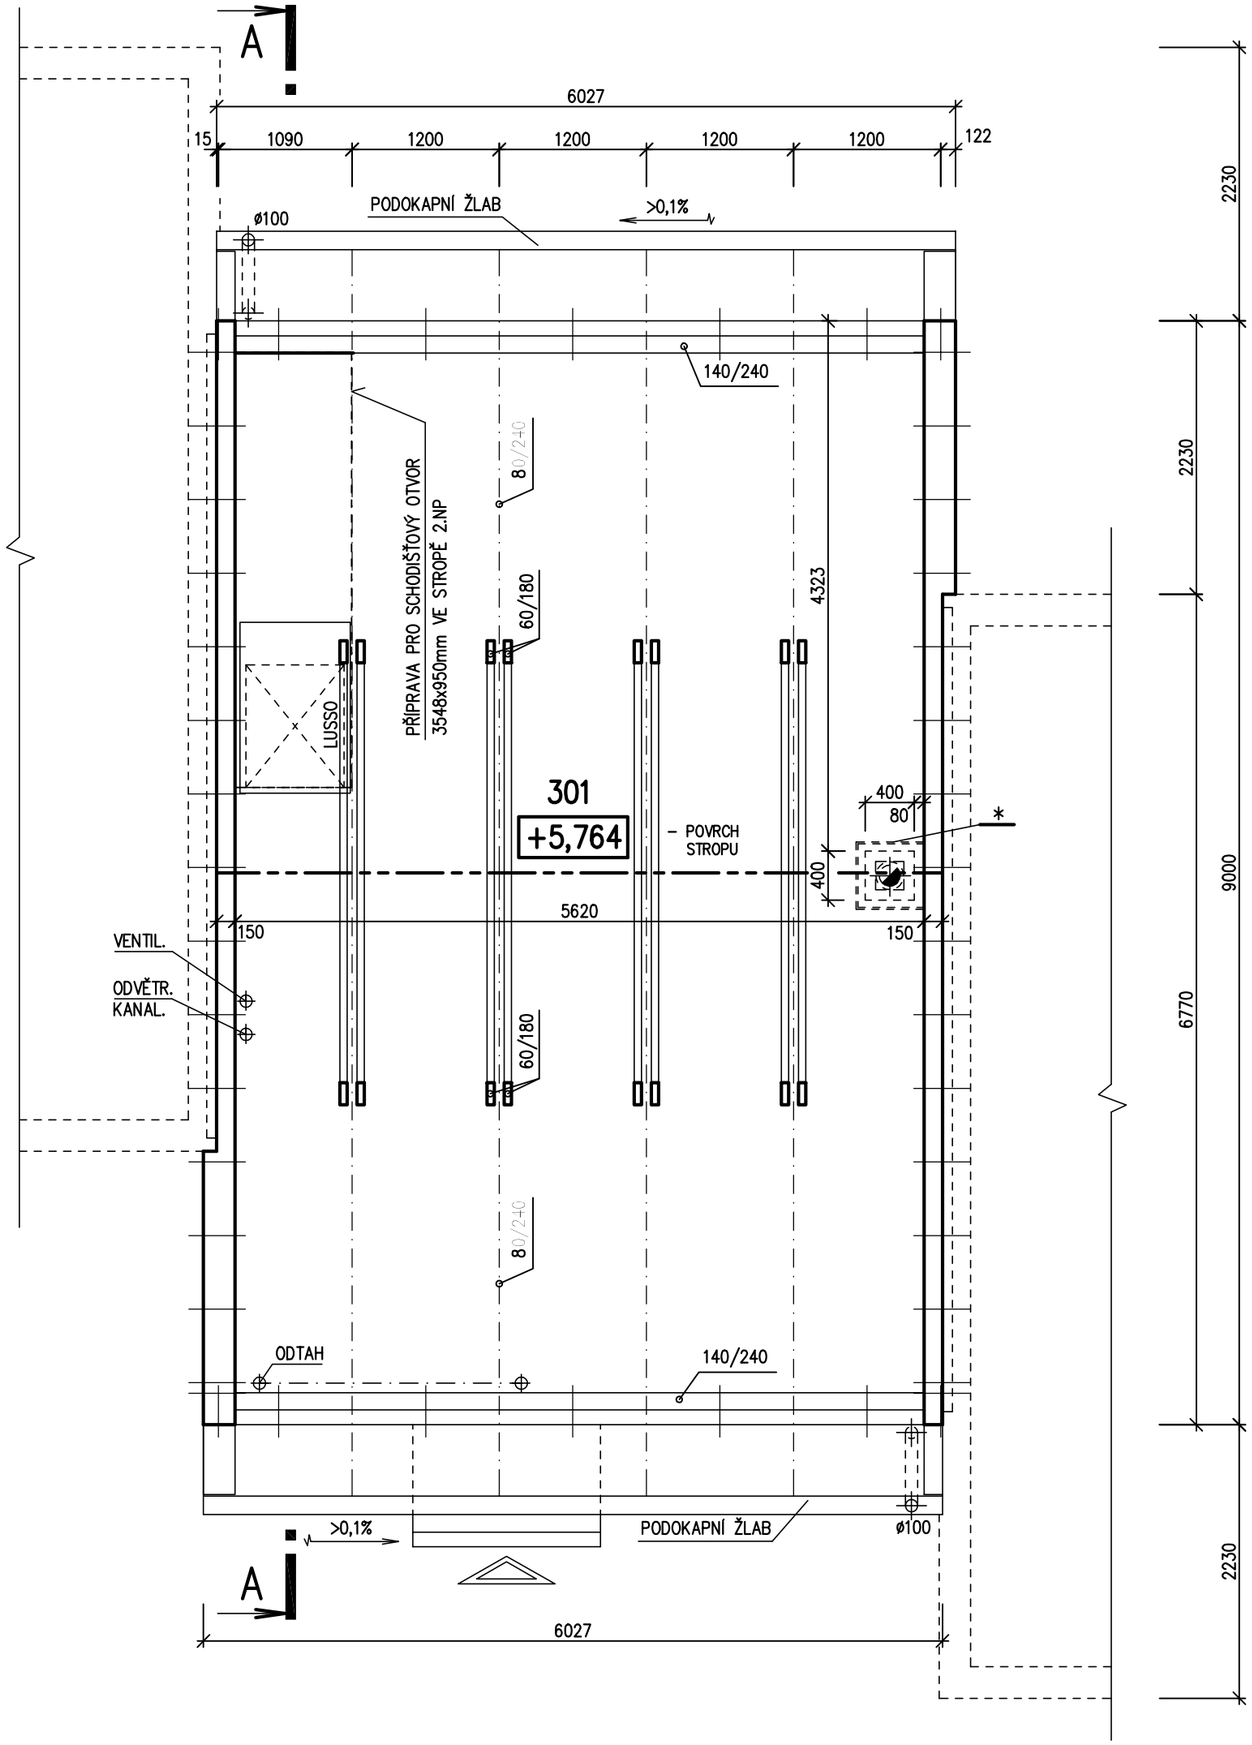

POZNÁMKA:

1. ZAŘIZOVACÍ PŘEDMĚTY A KONSTRUKCE ZAKRESLENÉ ČÁRKOVANĚ NEJSOU SOUČÁSTÍ DODÁVKY RD.

2. TECHNICKÉ ZMĚNY JSOU VYHRAZENY.

LEGENDA MÍSTNOSTÍ :

ČÍSLO	ÚČEL MÍSTNOSTI
301	PŮDA

* – POUZE PŘÍPRAVA VE STROPĚ PRO UMÍSTĚNÍ KOVOVÉHO OBEZDĚNÉHO KOMÍNA

Autorizovaný inženýr	Ing. Zdeněk Chromý Ing. David Ondra	**Zpracovatel** RD RÝMAŘOV
Odpovědný projektant	Ing. David Ondra	**Projekt**
Vypracoval	Ing. Hana Buriánková	Datum: 11.1.2011
Investor–staveniště	Řadové domy, Stará Boleslav	Číslo HS: –