



RODINNÝ DOMEK

ŘADOVÉ DOMY/45° – P

(RD BEZ PODSKLEPENÍ)

VARIANTA C1_1**PŮDORYS PODKROVÍ**

M 1:50

POZNÁMKA:

1. ZAŘÍZOVACÍ PŘEDMĚTY A KONSTRUKCE ZAKRESLENÉ ČÁRKOVANĚ NEJSOU SOUČÁSTÍ DODÁVKY RD.
2. TECHNICKÉ ZMĚNY JSOU VYHRAZENY.

LEGENDA MÍSTNOSTÍ :

ČÍSLO	ÚČEL MÍSTNOSTI	PLOCHA m ²	
301	PODESTA	2,57	2,57
302	ŠATNA	5,52	4,33
303	POKOJ	27,41	22,52


OBYTNÁ PLOCHA : 23,69

PŘÍSLUŠENSTVÍ : 6,90

UŽITKOVÁ PLOCHA : 30,59

CELKOVÁ PLOCHA (PODLAHOVÁ) : 35,50

* – POUZE PŘÍPRAVA VE STROPĚ PRO UMÍSTĚNÍ KOMÍNA

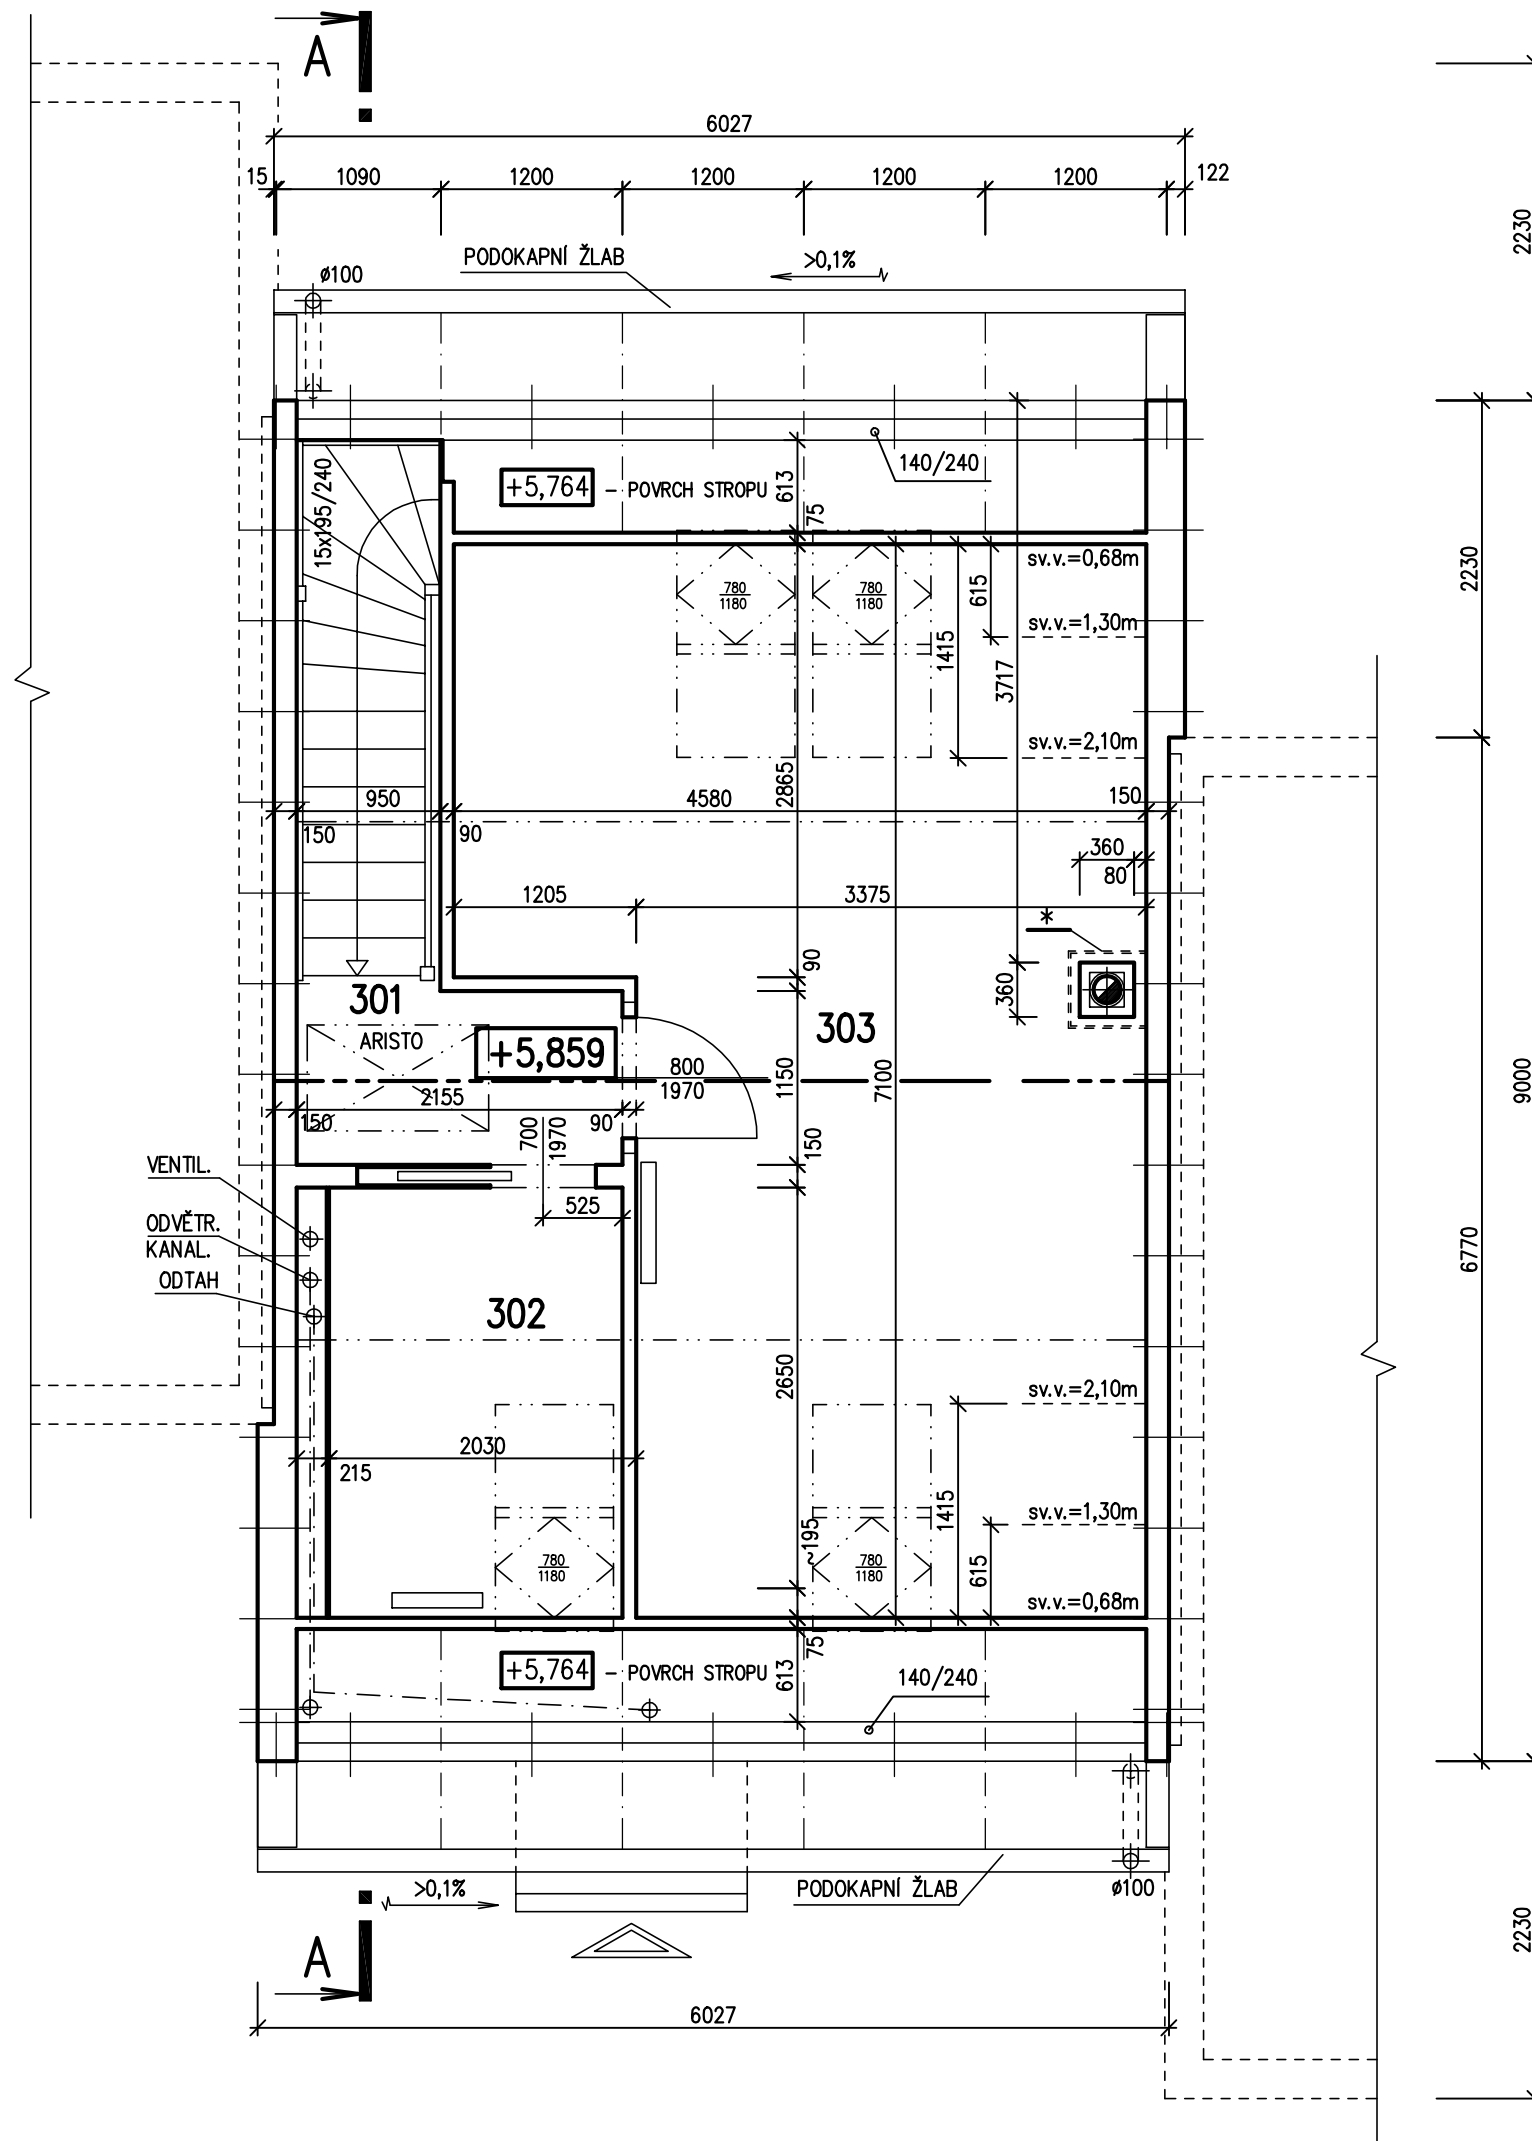

Autorizovaný inženýr	Ing. Zdeněk Chromý Ing. David Ondra	Zpracovatel
Odpovědný projektant	Ing. David Ondra	Projekt
Vypracoval	Jiří Švehla	Datum: 09.03.2012
Investor-staveniště	Řadové domy, Stará Boleslav	Číslo HS: -