



RODINNÝ DOMEK


ŘADOVÉ DOMY/45° – P

(RD BEZ PODSKLEPENÍ)

DŮM č. ...

PŮDORYS 2.N.P.

M 1:50

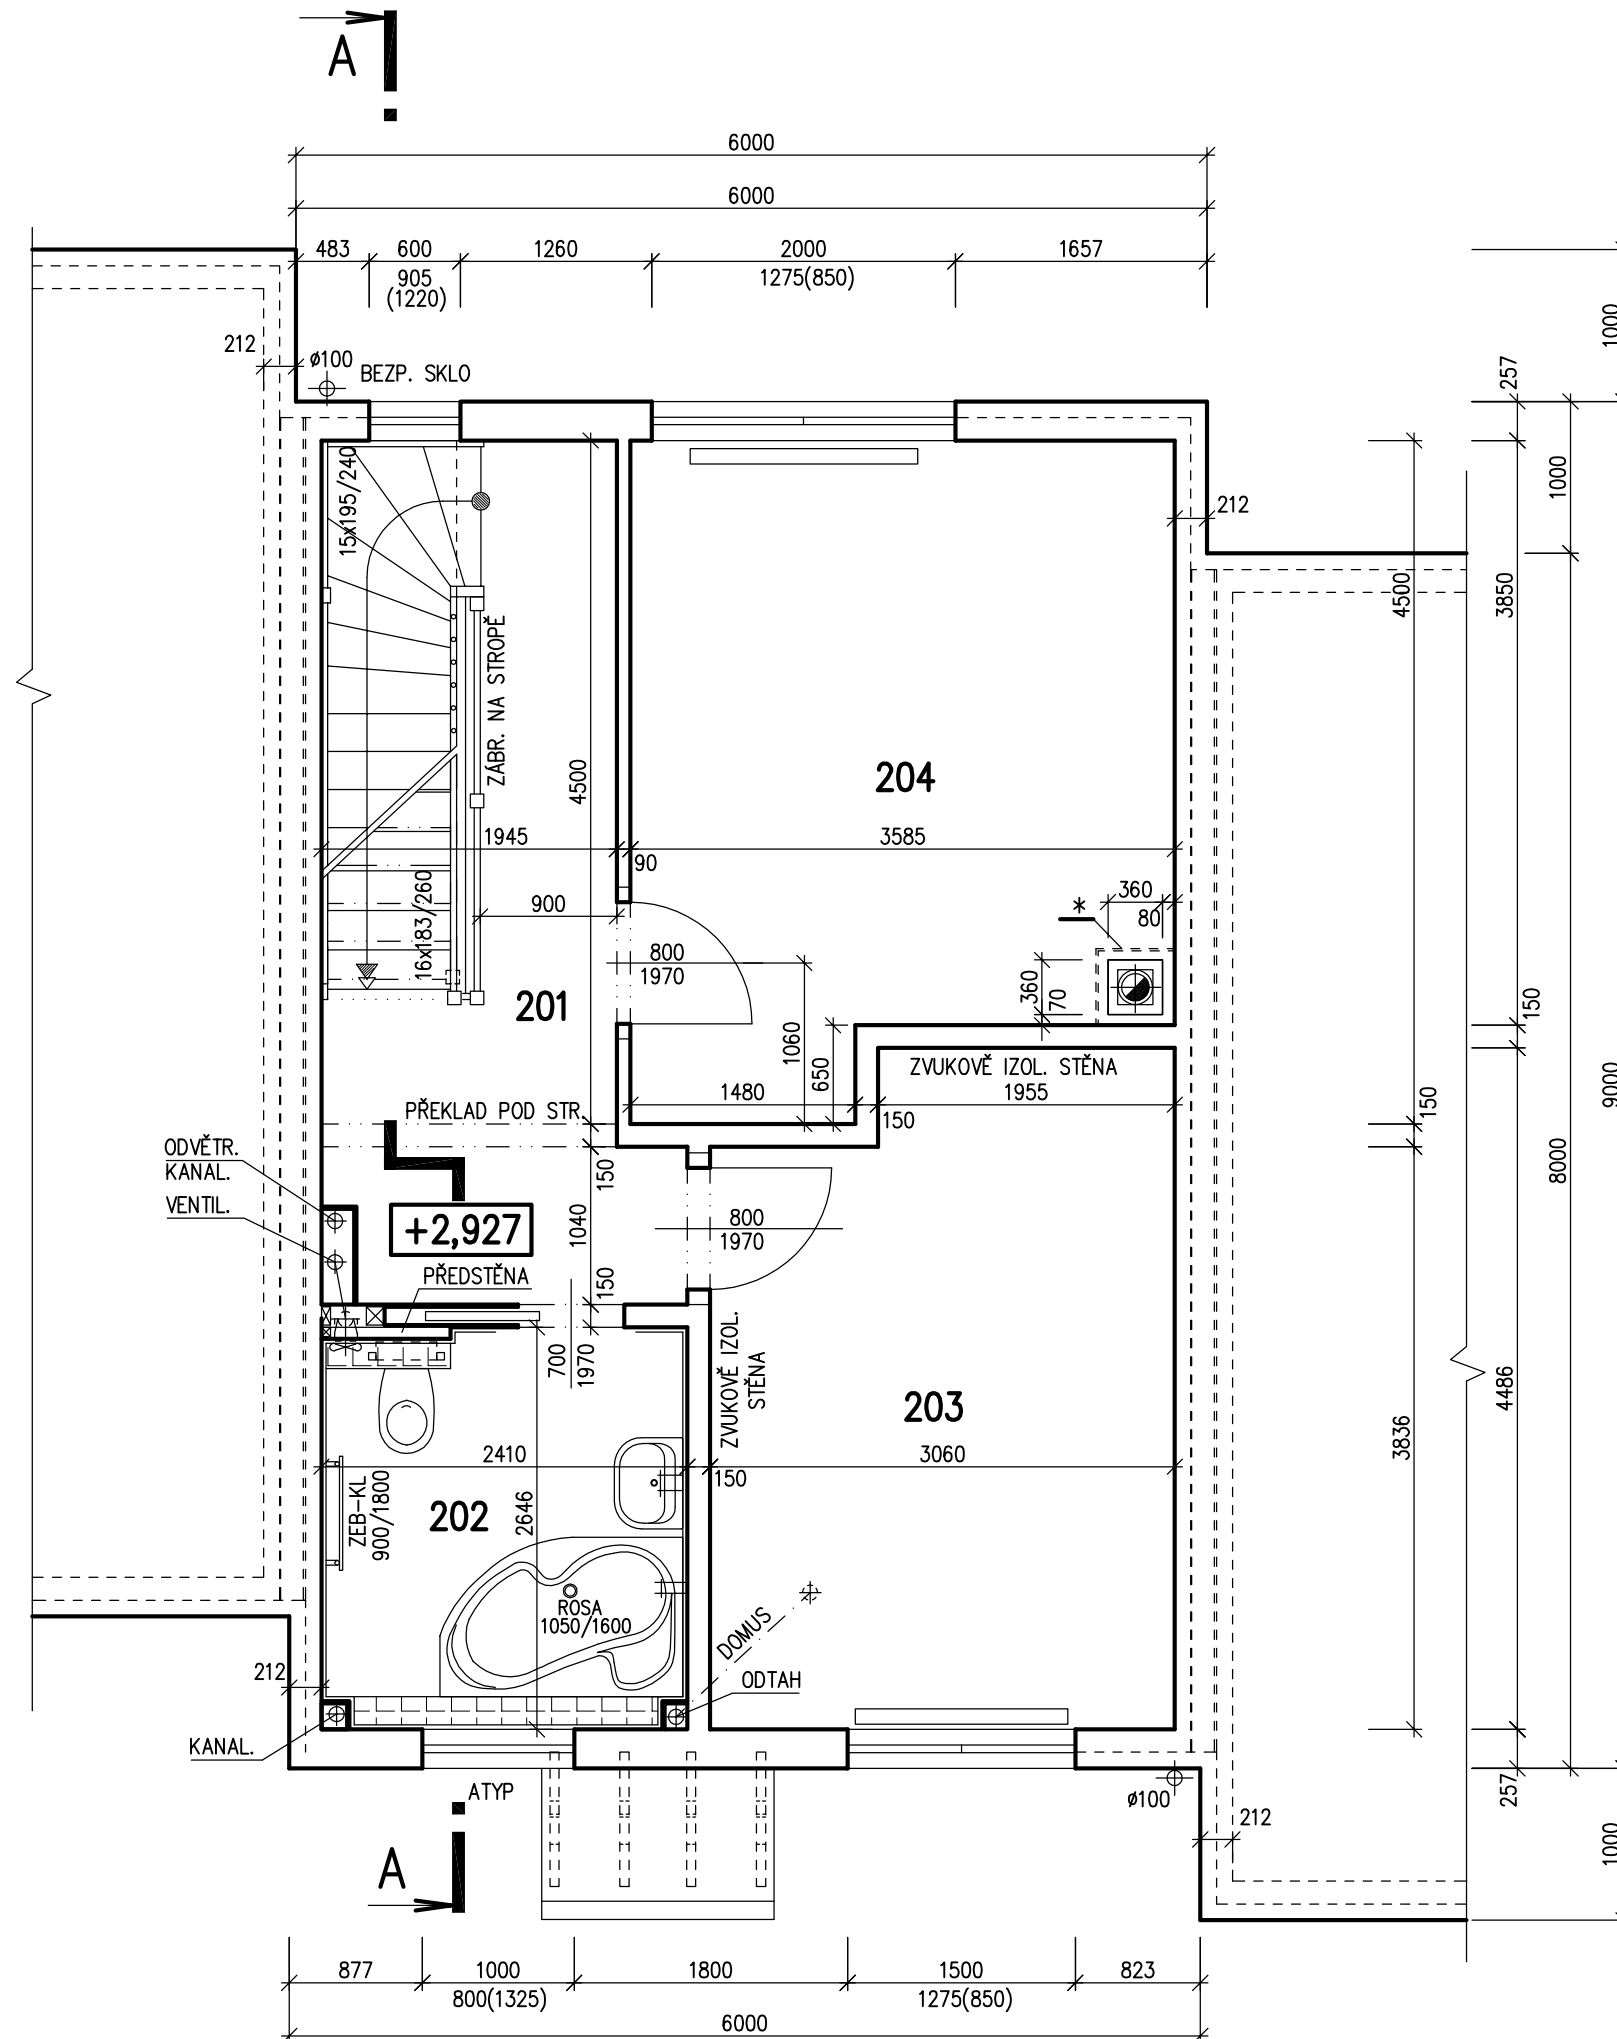

POZNÁMKA:

- ZAŘIZOVACÍ PŘEDMĚTY A KONSTRUKCE ZAKRESLENÉ ČÁRKOVANĚ NEJSOU SOUČÁSTÍ DODÁVKY RD.
- TECHNICKÉ ZMĚNY JSOU VYHRAZENY.

LEGENDA MÍSTNOSTÍ :

ČÍSLO	ÚČEL MÍSTNOSTI	PLOCHA m ²
201	CHODBA	7,54
202	KOUPELNA, WC	6,25
203	LOŽNICE	13,01
204	LOŽNICE	14,76

OBYTNÁ PLOCHA :	27,77
PŘÍSLUŠENSTVÍ :	13,79
UŽITKOVÁ PLOCHA :	41,56
CELKOVÁ PLOCHA (PODLAHOVÁ) :	41,56

* – POUZE PŘÍPRAVA VE STROPĚ PRO UMÍSTĚNÍ KOMÍNA

SCHODY ATYP
SNĚHOVÁ OBLAST I

Autorizovaný inženýr	Ing. Zdeněk Chromý Ing. David Ondra	Zpracovatel
Odpovědný projektant	Ing. David Ondra	Projekt
Vypracoval	Jiří Švehla	Datum: 06/2013
Investor	SLUNEČNÉ TERASY s.r.o.	č. HS: 37...
Staveniště	p.č. 521, 522, 336/3 k.ú. Úvaly u Prahy	